


План помещения стрелкового тира

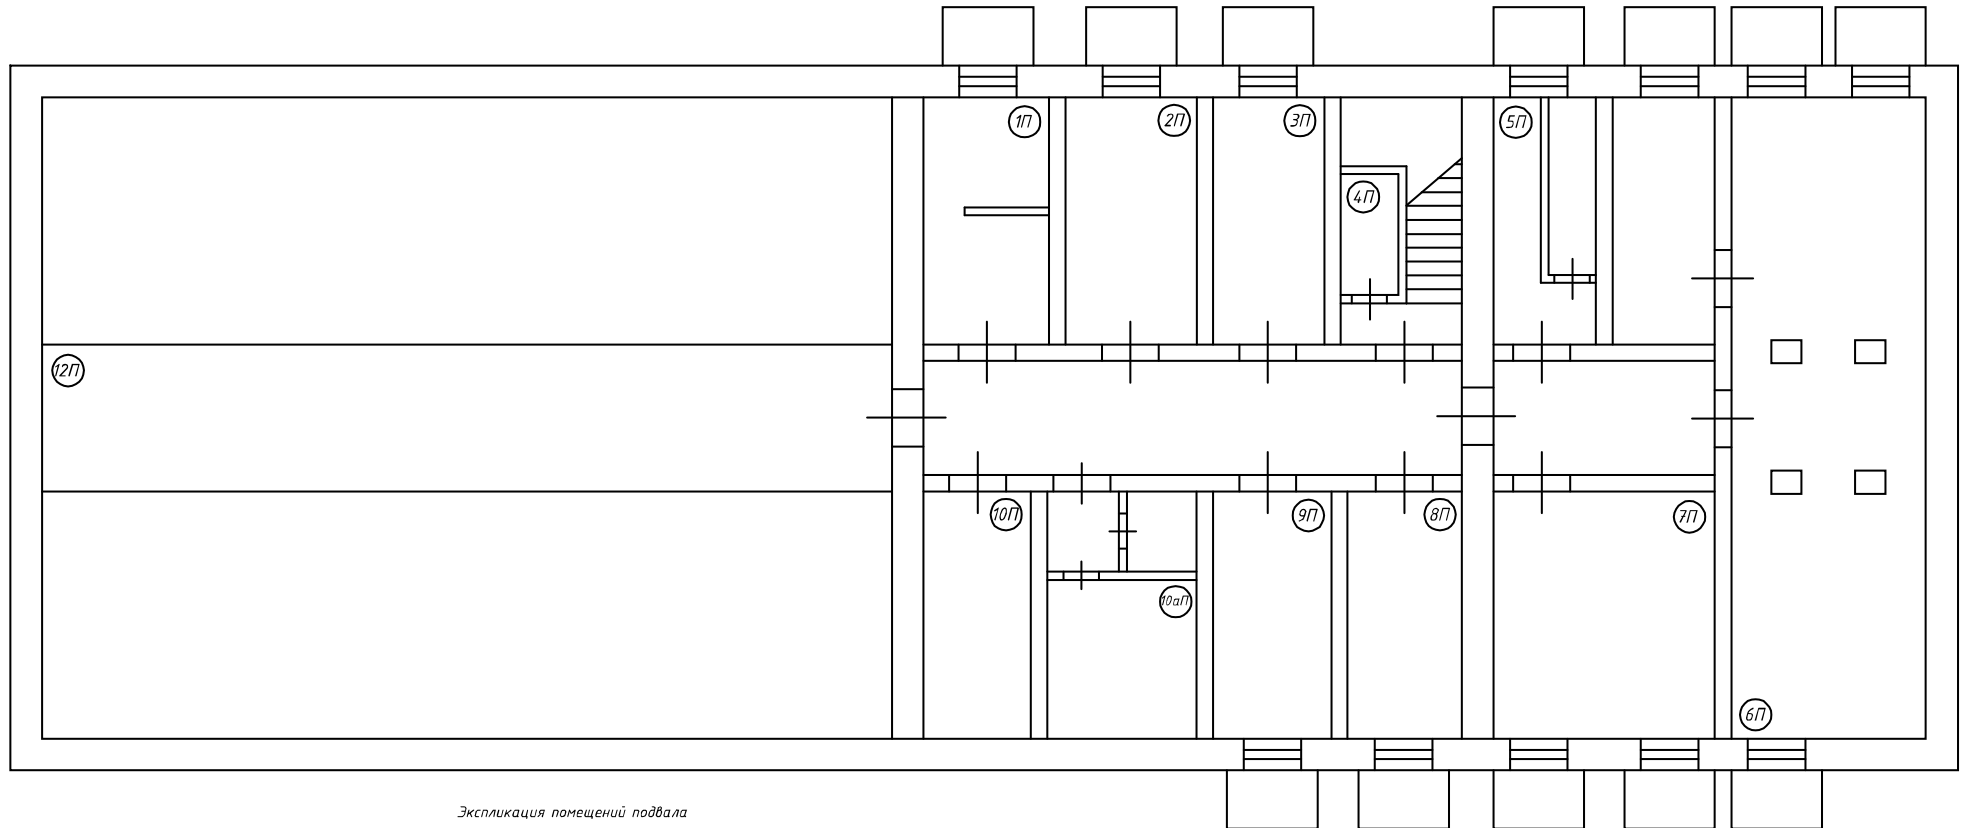

Экспликация помещений подвала

Номер кабинета	Наименование
1	2
1П	Склад ГО и ЧС
2П	Помещение оборудования тира
3П	Щитовая
4П	Кладовая
5П	Техническое помещение
6П	Техническое помещение

1	2
7П	Склад спортивного инвентаря
8П	АТС
9П	Склад
10П	Склад
10аП	Склад
12П	Тир

УрТИСИ СибГУТИ УК1-0эп				
Учебный корпус №1 УрТИСИ СибГУТИ, г. Екатеринбург, ул.Репина, 15				
Изм.	Кол.	№ докум.	Подпись	Дата
Разработ.				
Проверил				
Т. контрол.				
Н. контр.				
Утвердил				
План тира				Лит.
Цокольный этаж				Лист
УрТИСИ СибГУТИ				Листа

